

LEGENDE

- Technische Planung
- vorh. gepl.
- Fahrbahn Pflasterfläche
 - Rinne
 - Fahrbahn Asphalt
 - Rinne Gehweg
 - Pflasterfläche
 - Grünfläche
 - gepl. Baumbepflanzung
 - gepl. Strauchpflanzung



Entwurfsbearbeitung: SCHÖNHOFEN Ingenieure Hertelsbrunnerring 5 67657 Kaiserslautern Tel.: 06 31 / 3 41 24 - 0 Fax: 06 31 / 4 37 45 E-Mail: info@si-kl.de	Projekt-Nr.: 2021.036	
	bearbeitet:	Datum
	gezeichnet:	Sept. 2021
	geprüft:	Sept. 2021
Name Dörflinger Urchs Zirkel		

VORPLANUNG

Stadt Gau-Algesheim	Anlage: 5	Blatt-Nr.: 5
	Lageplan	
	- Dr. Avenarius-Herborn Straße -	
Maßstab: 1 : 250		

Ausbau von Stadtstraßen in Gau-Algesheim

aufgestellt:	

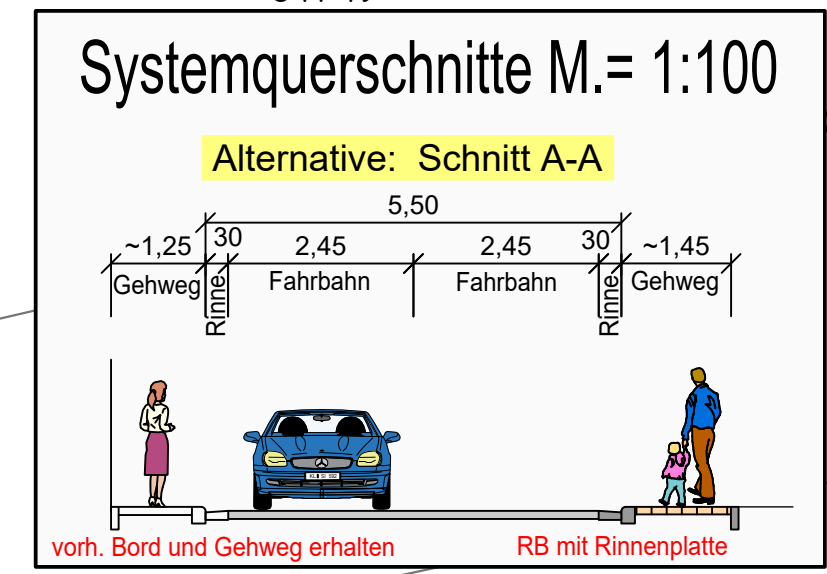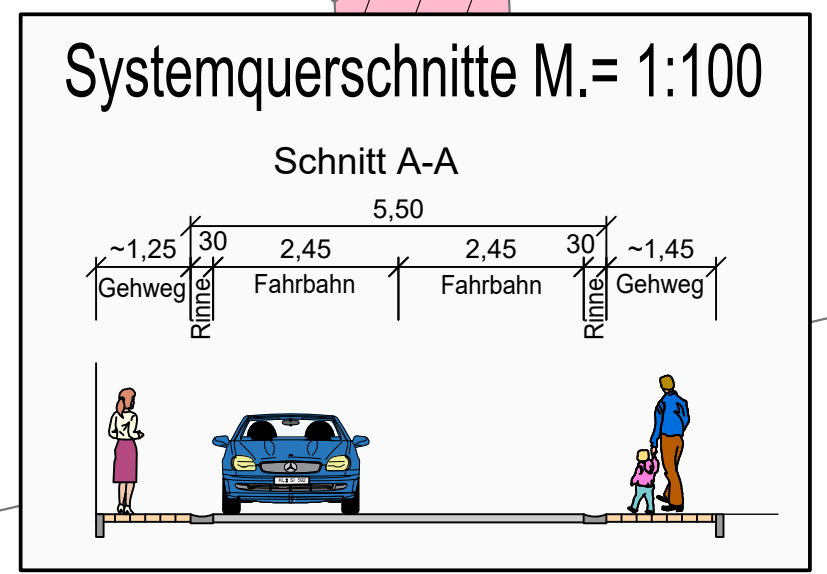

Grundplan hergestellt von Schönhofen Ingenieure
 Aufnahme: September 2021
 Feldvergleich: September 2021
 Kataster: September 2021

Koordinaten und Höhensystem:
 Lagesystem: ETRS89_UTM32
 Höhensystem: DE_DHHN2016_NH