

Zeichenerklärung

- Wasser**
 - Brunnen
 - Gewässer
- Grünflächen**
 - Handlungsimpuls Grünanlage
 - Handlungsimpuls öffentlicher Raum
 - Handlungsimpuls Straßengrün
 - Agrarfläche
 - Grünfläche (Wiese)
 - mit Baumbestand
 - Staudenmischpflanzung
 - Uferzone
 - Sonstiges
 - privater Garten
 - Wald
 - Spielplatz
- Fußwegenetz**
 - Fußwege
 - Haupttroute
- Verwaltungsgrenze**
 - Abgrenzung Fördergebiet
 - Gemeindegrenze



Fläche	name	art
1	Eickemeyer-Park	Grünfläche
2	hinter Schloss Ardeck	Grünfläche
3	Am Grautum	Grünfläche
4	Kegelplatz	öffentlicher Raum
5	Flosserstraße	öffentlicher Raum
6	Parkplatz auf der Bleiche	öffentlicher Raum
7	Kasernenplatz	öffentlicher Raum
8	Marktplatz	öffentlicher Raum
9	Platzhaus	öffentlicher Raum
10	Ockenheimer / Bahnhofstraße	Straßenraum
11	Innenstädtische Gasse (Querbin)	Straßenraum
12	Grundstück Schillerstraße / Karl Denedy	öffentlicher Raum
13	Im Brühl / Kaiser Karl	Grünfläche
14	Kaiser Karl / Im Bangert	Grünfläche
15	Parkplätze	Straßenraum

Kartengrundlagen
 Geobasisinformationen der Vermessungs- und Katasterverwaltung Rheinland-Pfalz

© GeoBasis-DE / LVermGeoRP (2025), dl-de/by-2.0, <http://www.lvermgeo.rlp.de> [Daten bearbeitet]

© OpenStreetMap Mitwirkende
 Für die Analyse wurde das Online-Portal www.mapillary.com und das freierfügbare, Open Source QGIS verwendet.

Übersicht, 1:100.000

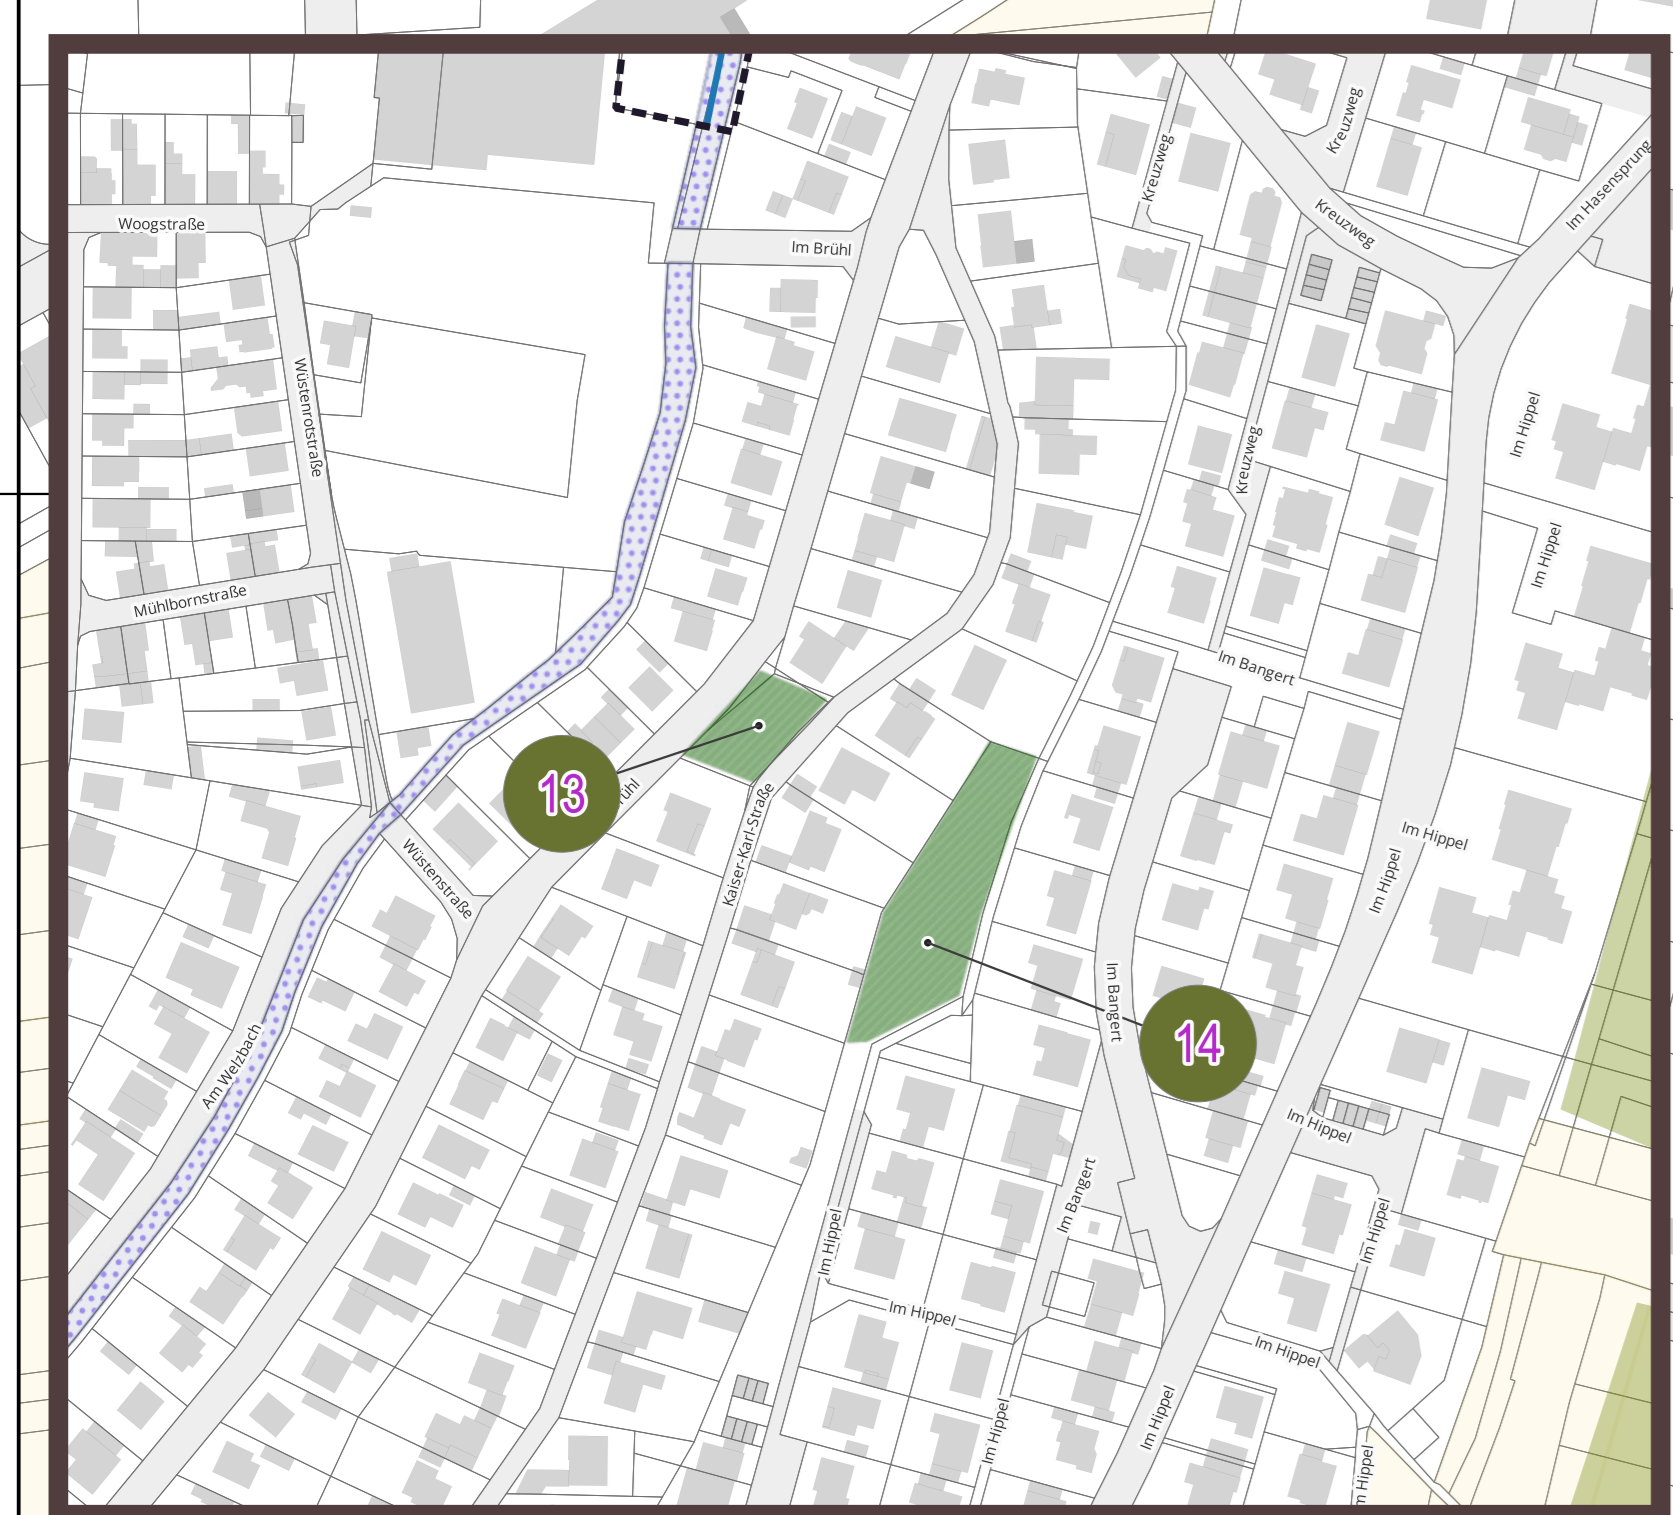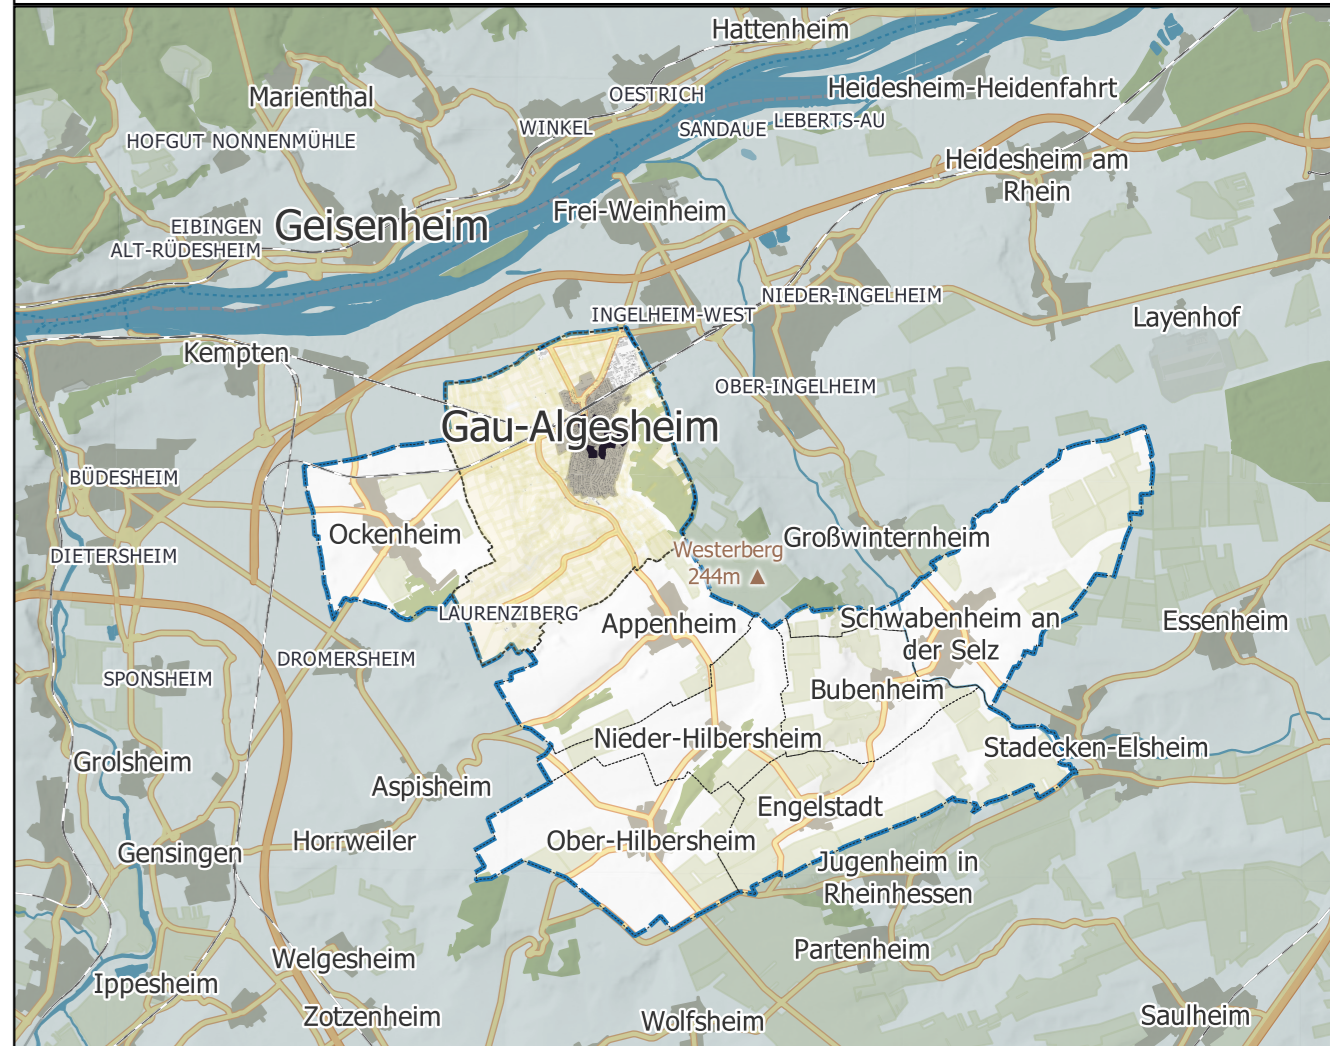

06/2009	Datum	Name	Anlage-Nr.:	Plan-Nr.:	Maßstab:
beab.	April 2026	V. Porost	1.1	01	1:1
gep.	April 2026	V. Porost			
pop.	April 2026	T. Zülmer			

Stadt Gau-Algesheim
Modellvorhaben Innenstadt-Impulse

Konzept zur Anlage und Aufwertung von Stadtgrünelementen

Bestandsplan - Workshop 1

Bearbeitet im Auftrag der Stadt Gau-Algesheim

Büro für Städtebau und Grünplanung
 Geschäftsführer: Sebastian von Bradow
 Dipl.-Bauplaner
 Am Nordpark 1a
 54534 Ruppert-Buchholz
 T 0 67 42 97 80 - 0
 F 0 67 42 97 80 - 88
zentral@stadt-land-plus.de
www.stadt-land-plus.de